



伊都キャンパスイーストゾーン1・2号館平面図

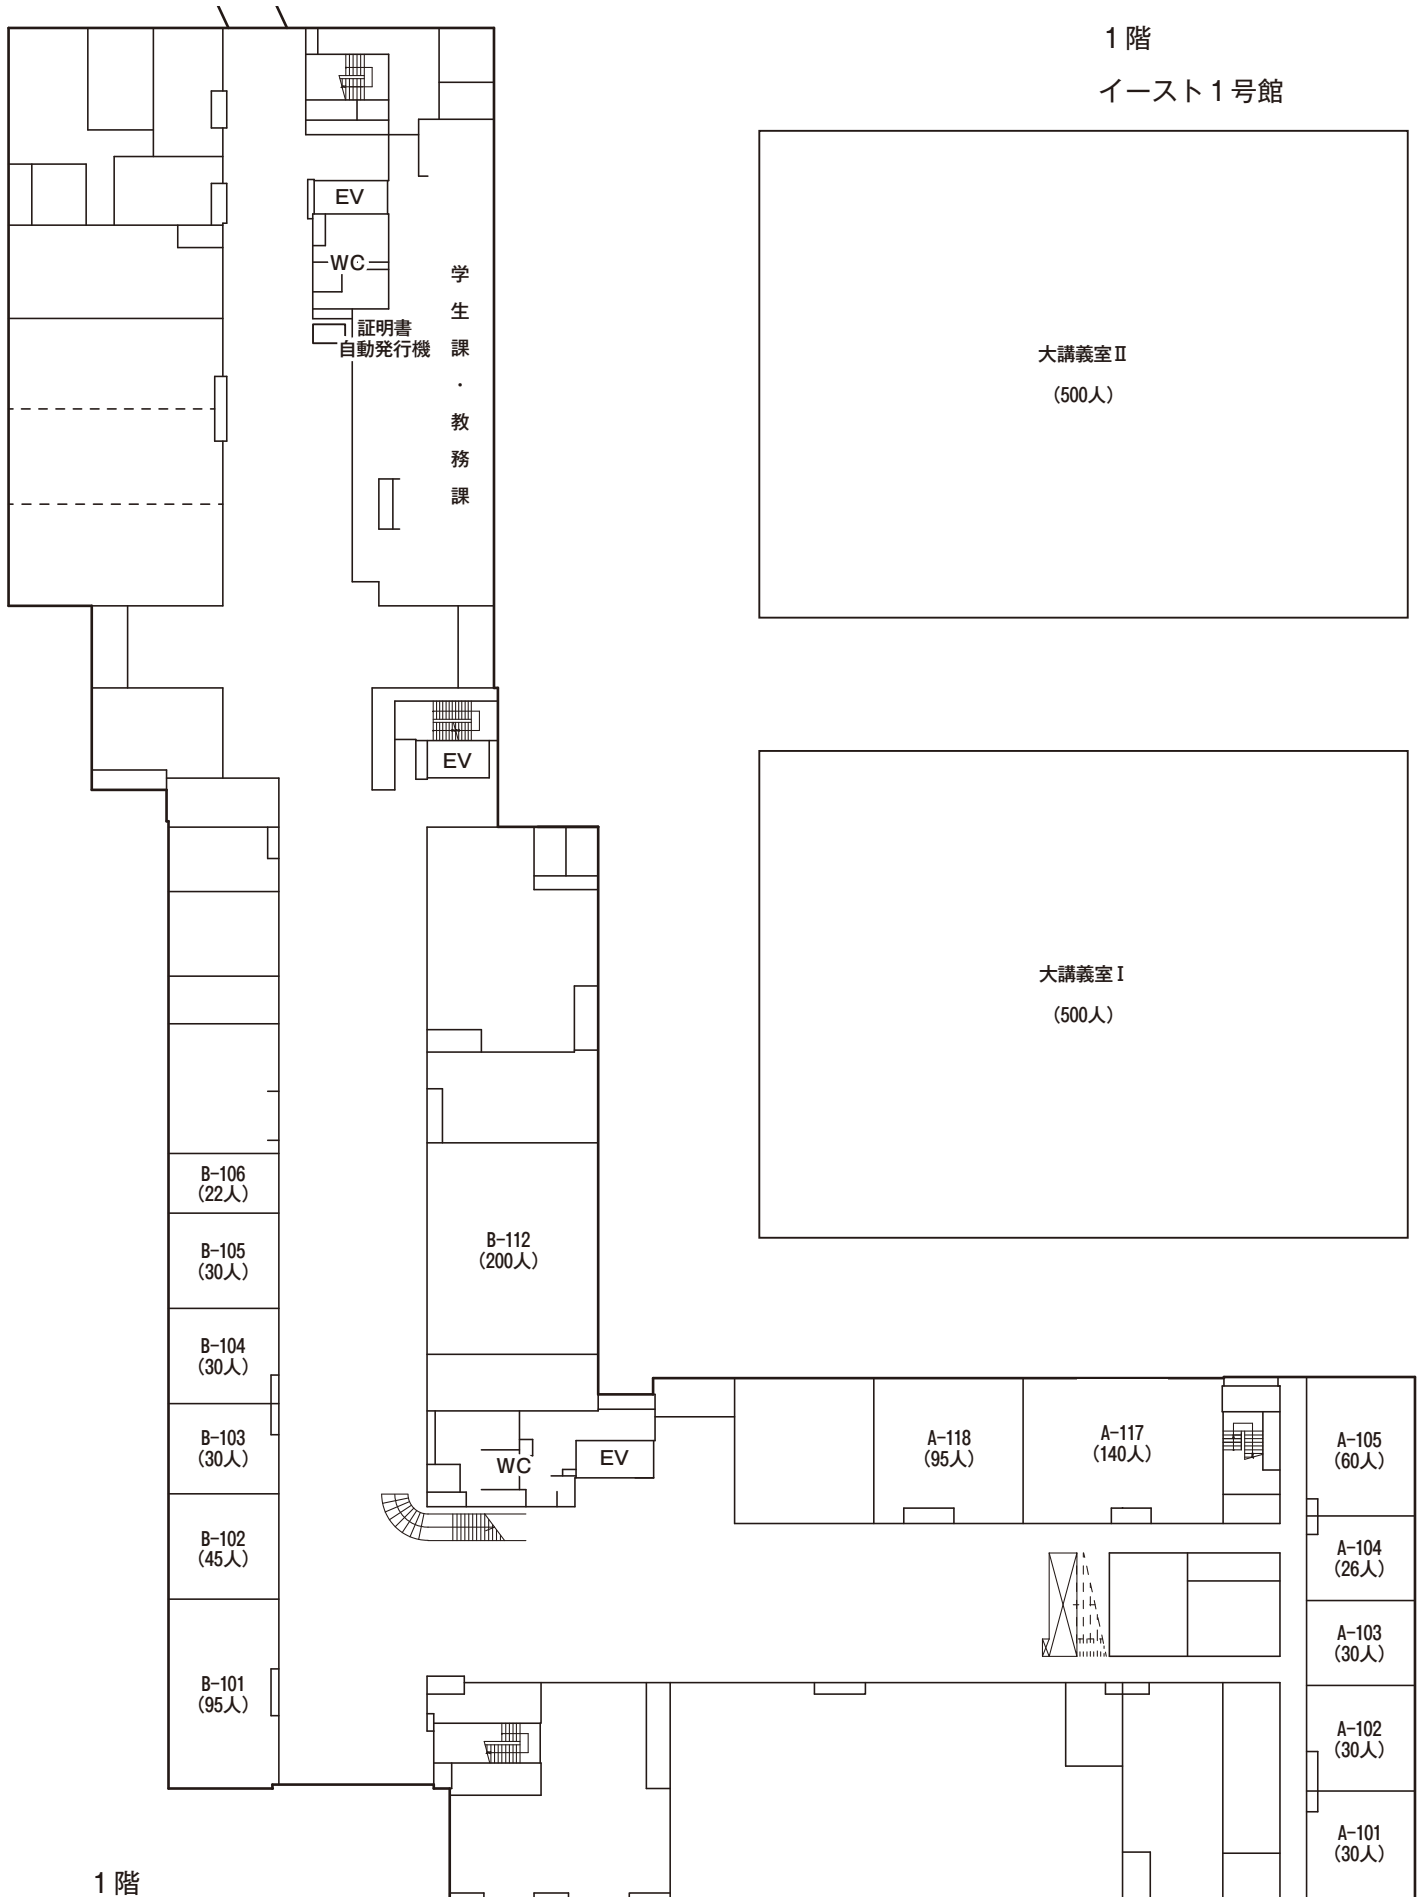


1階

イースト2号館

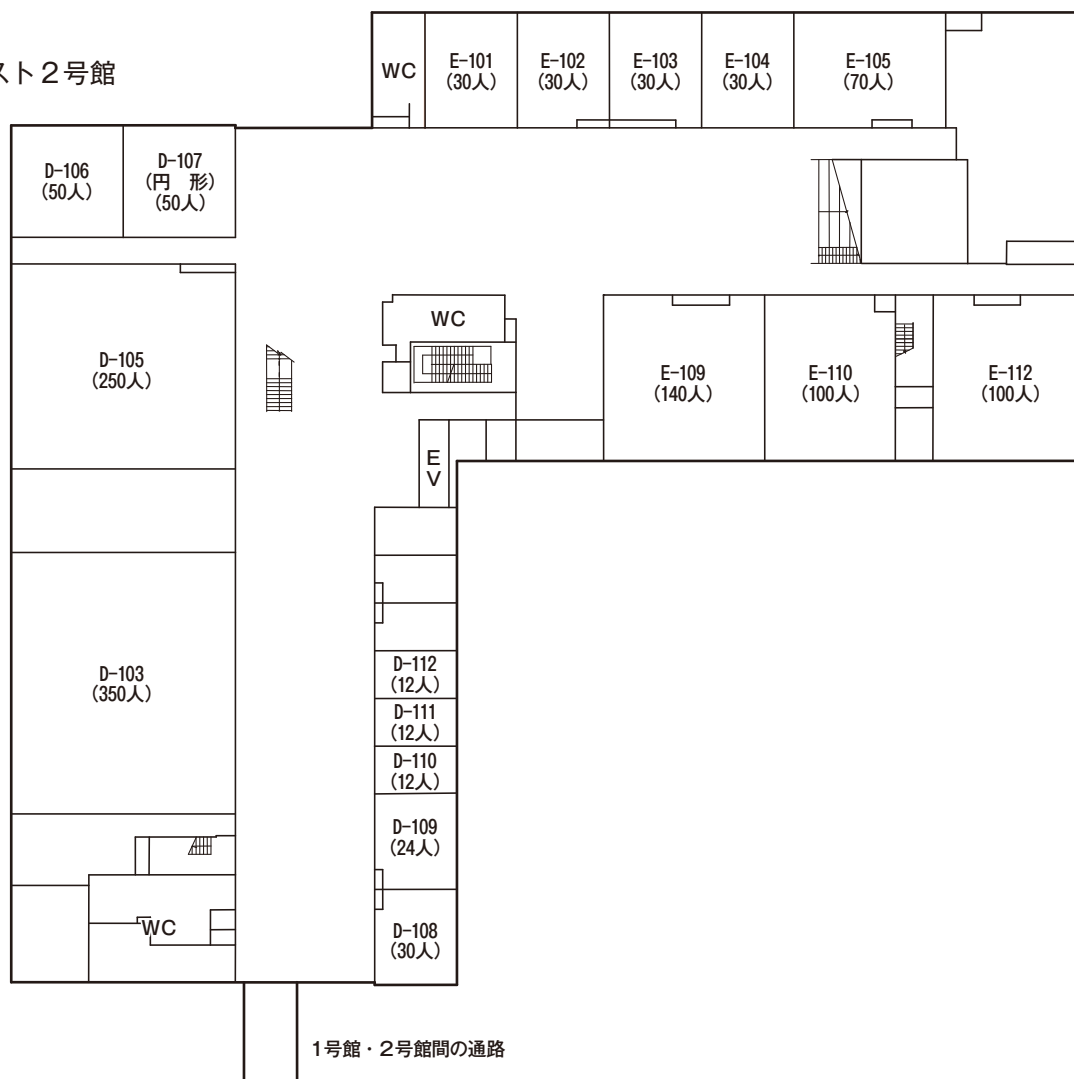


1階

2階
イースト1号館

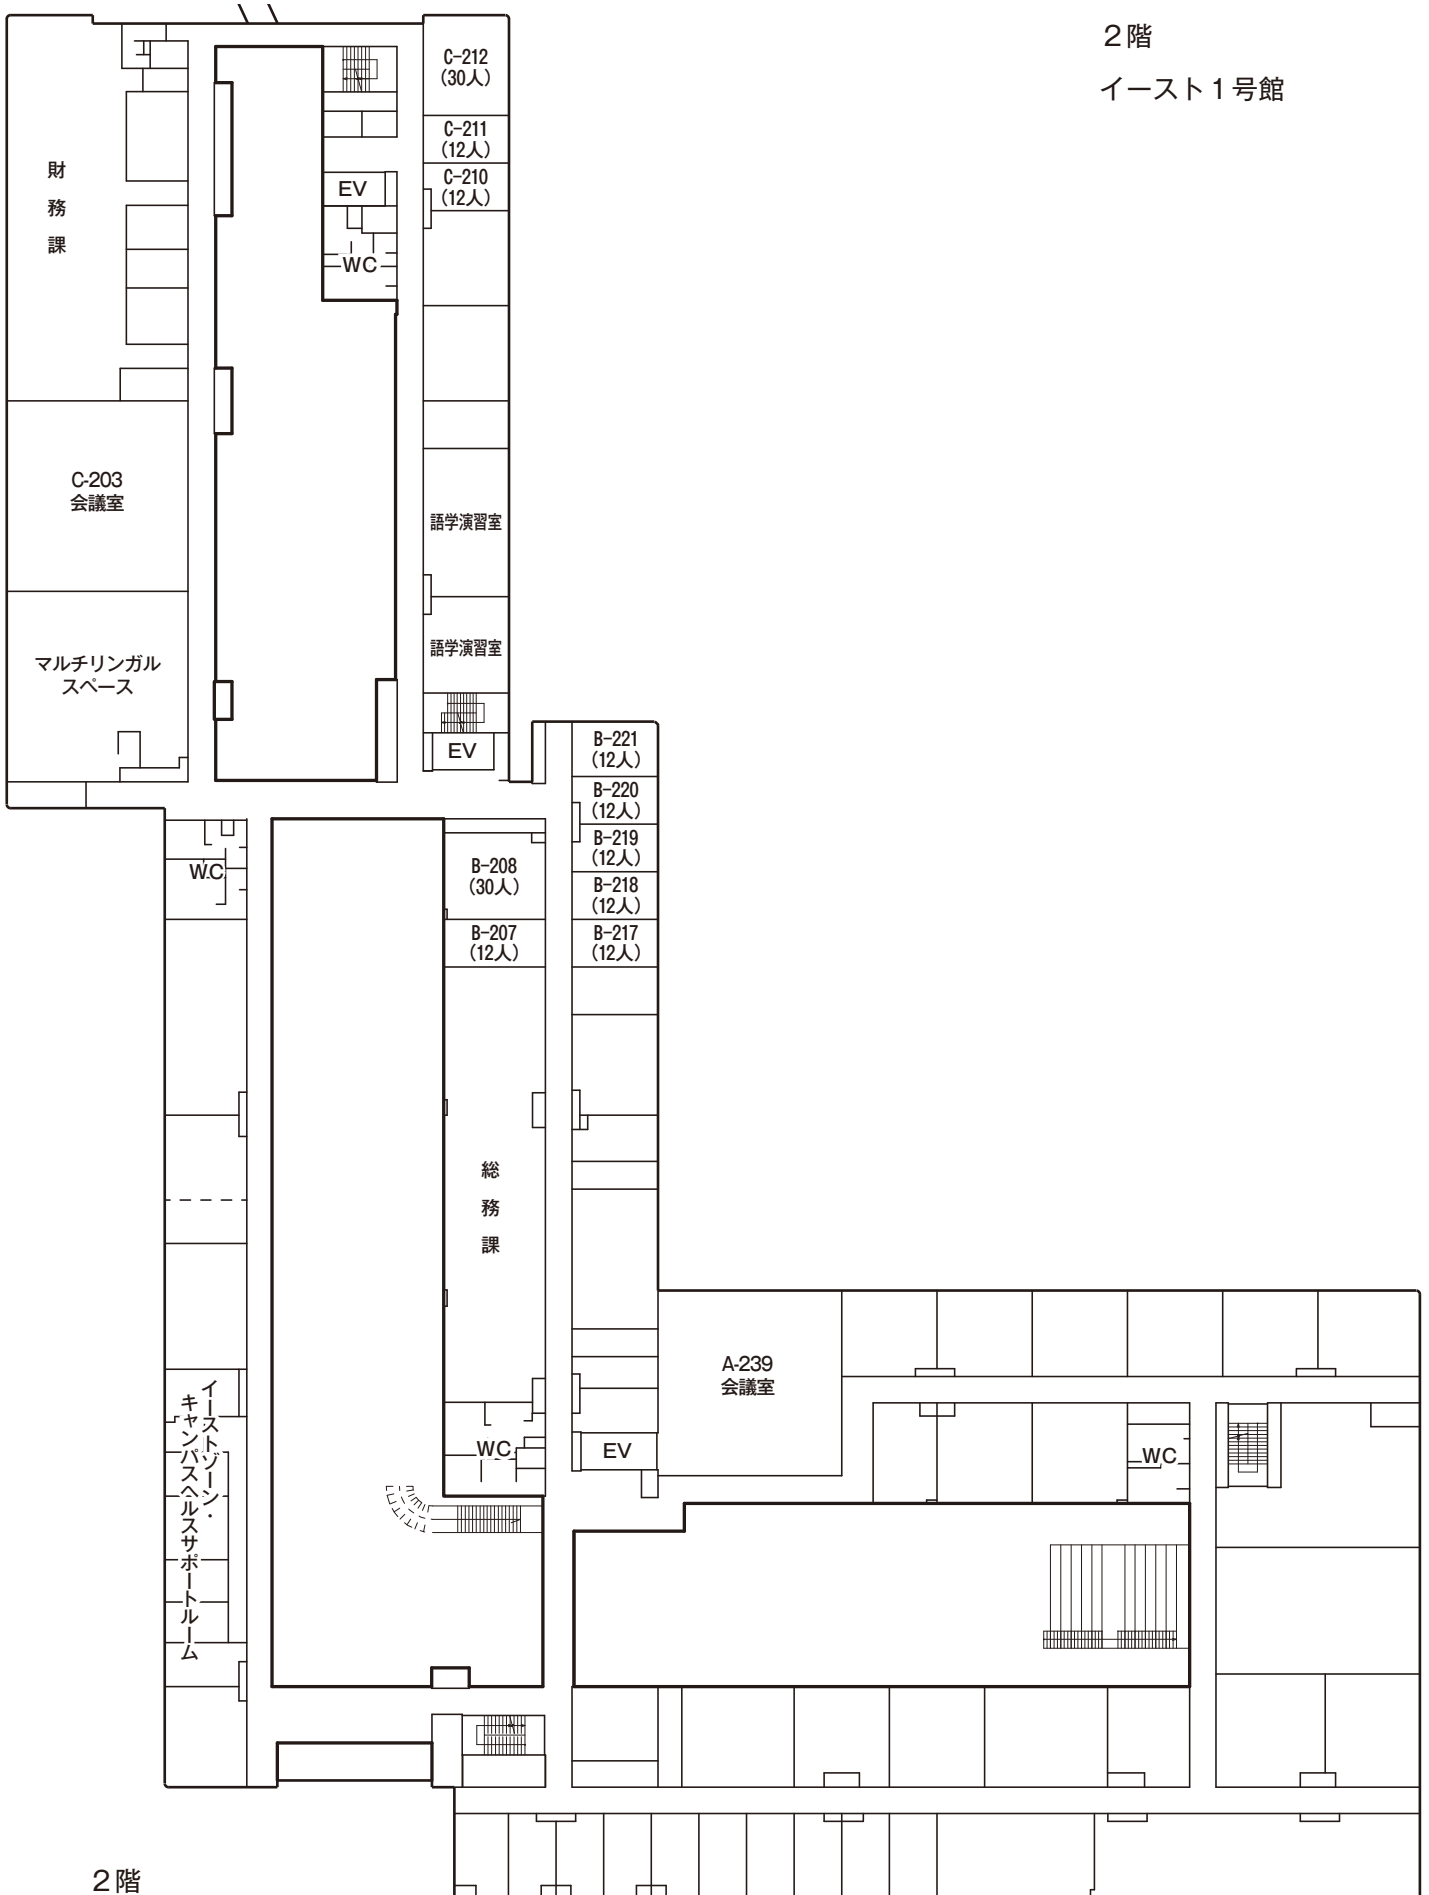


2階

3階
イースト1号館

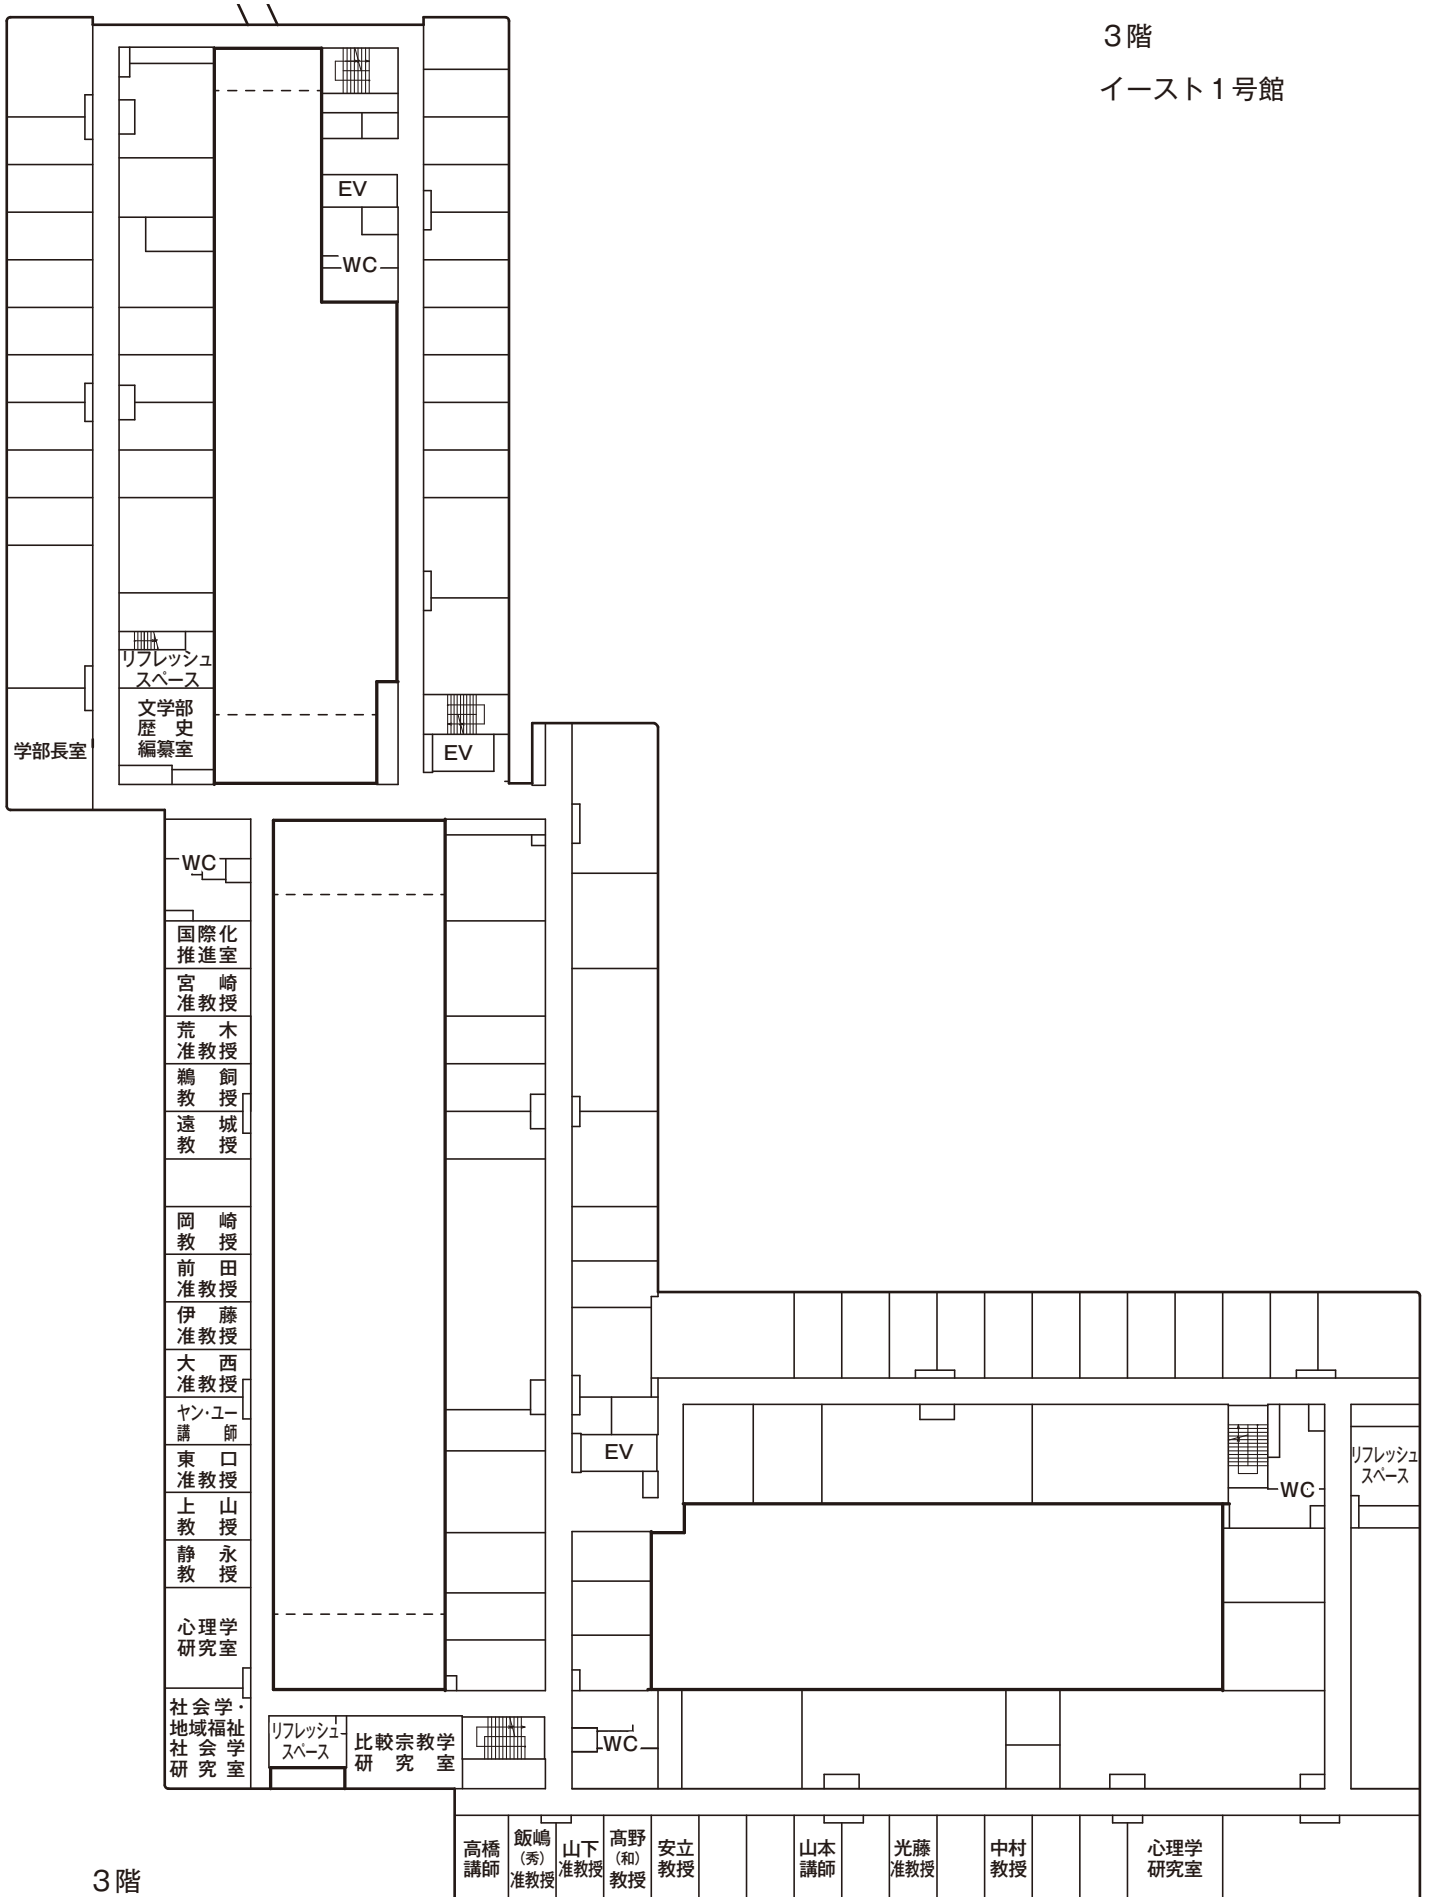


3階

4階
イースト1号館

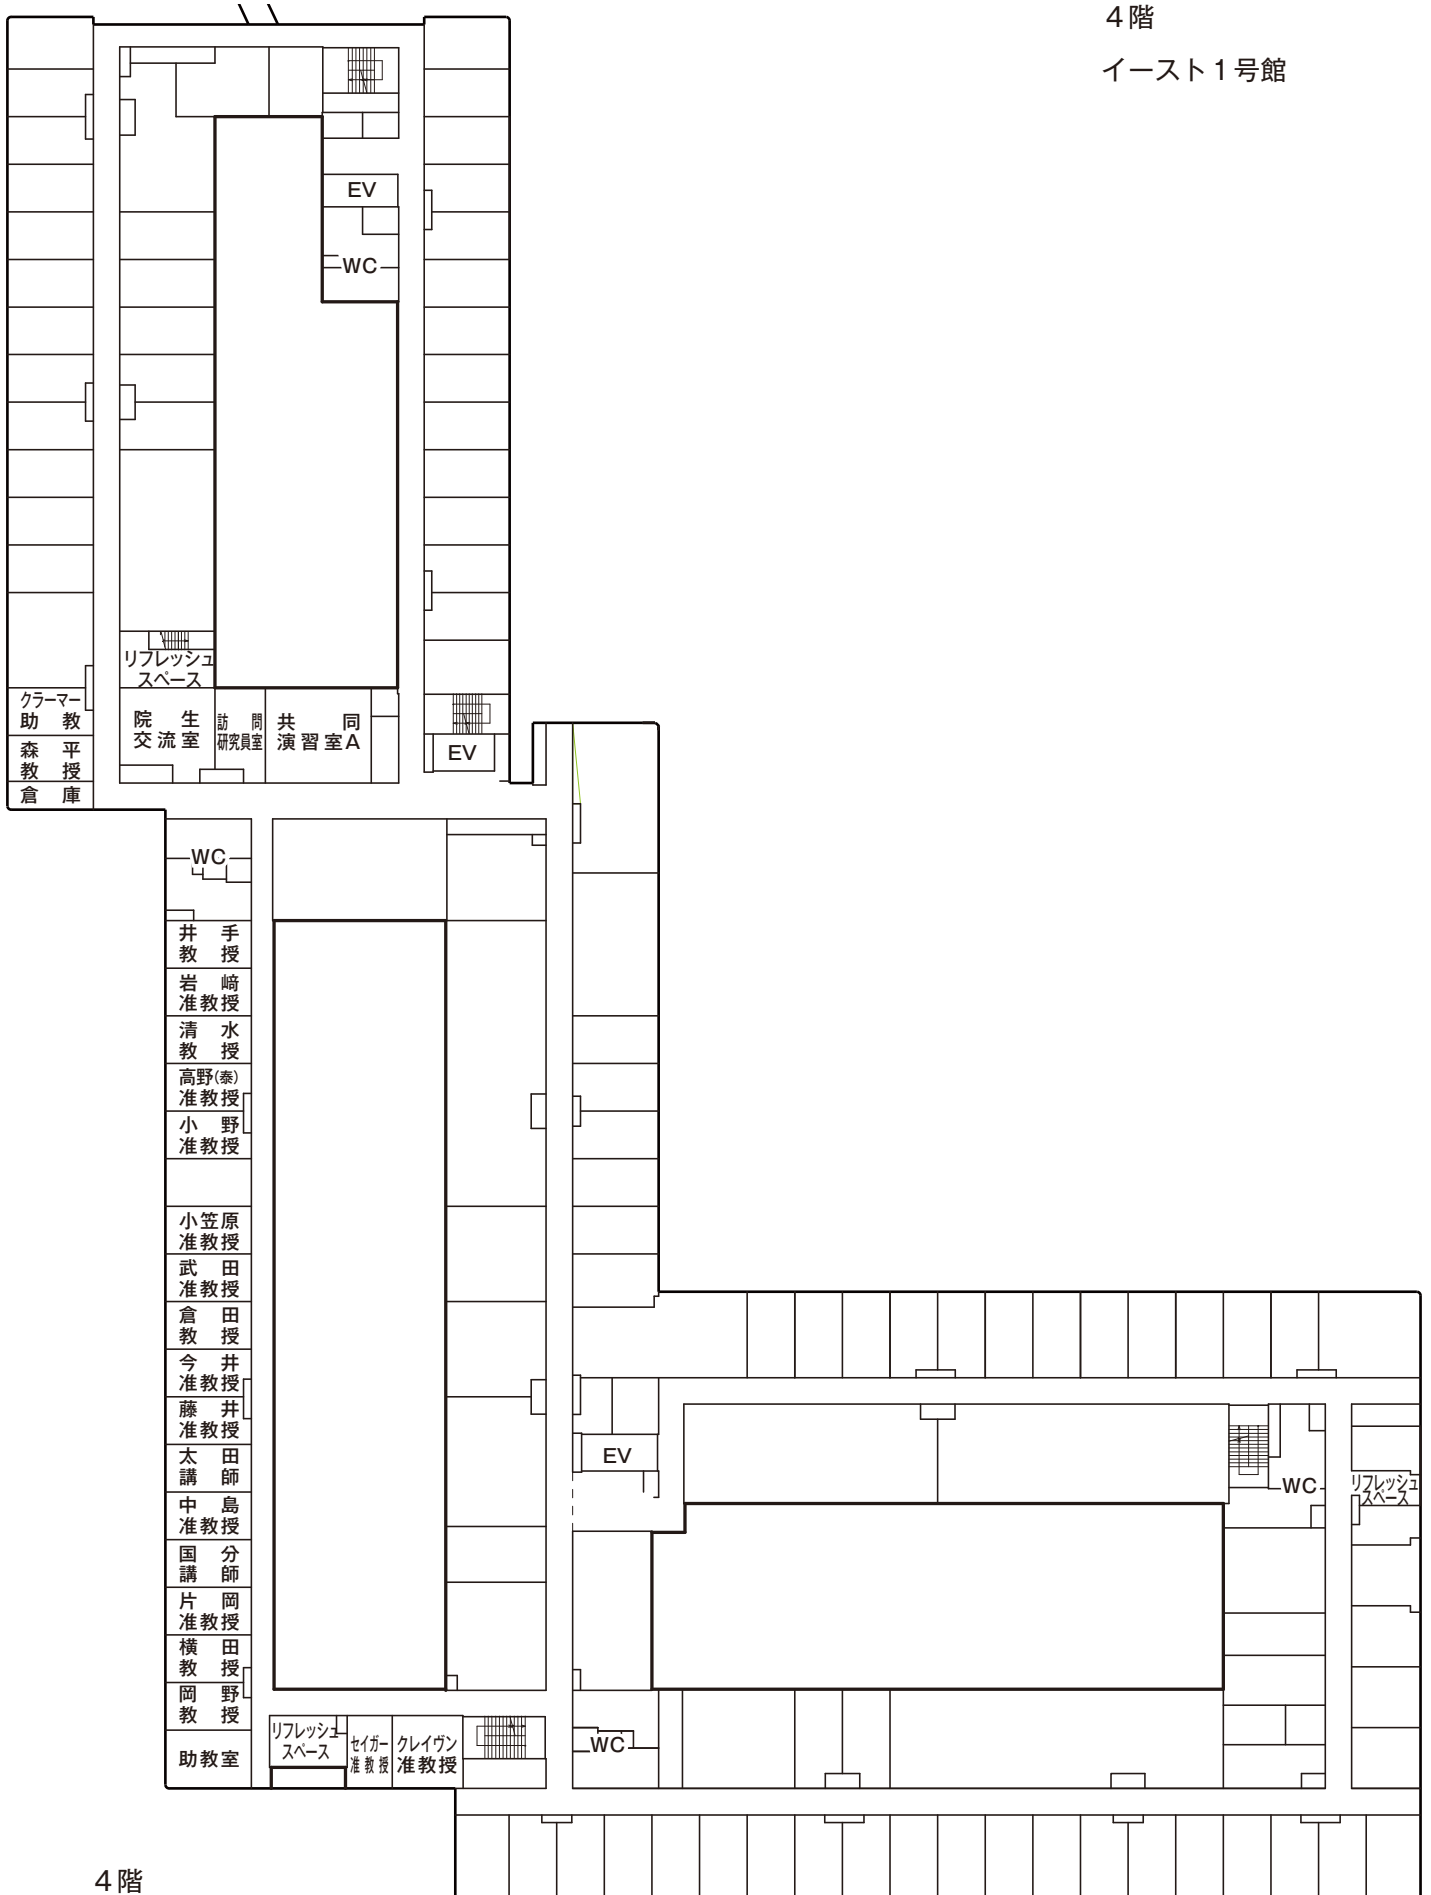

4階


5階
イースト1号館

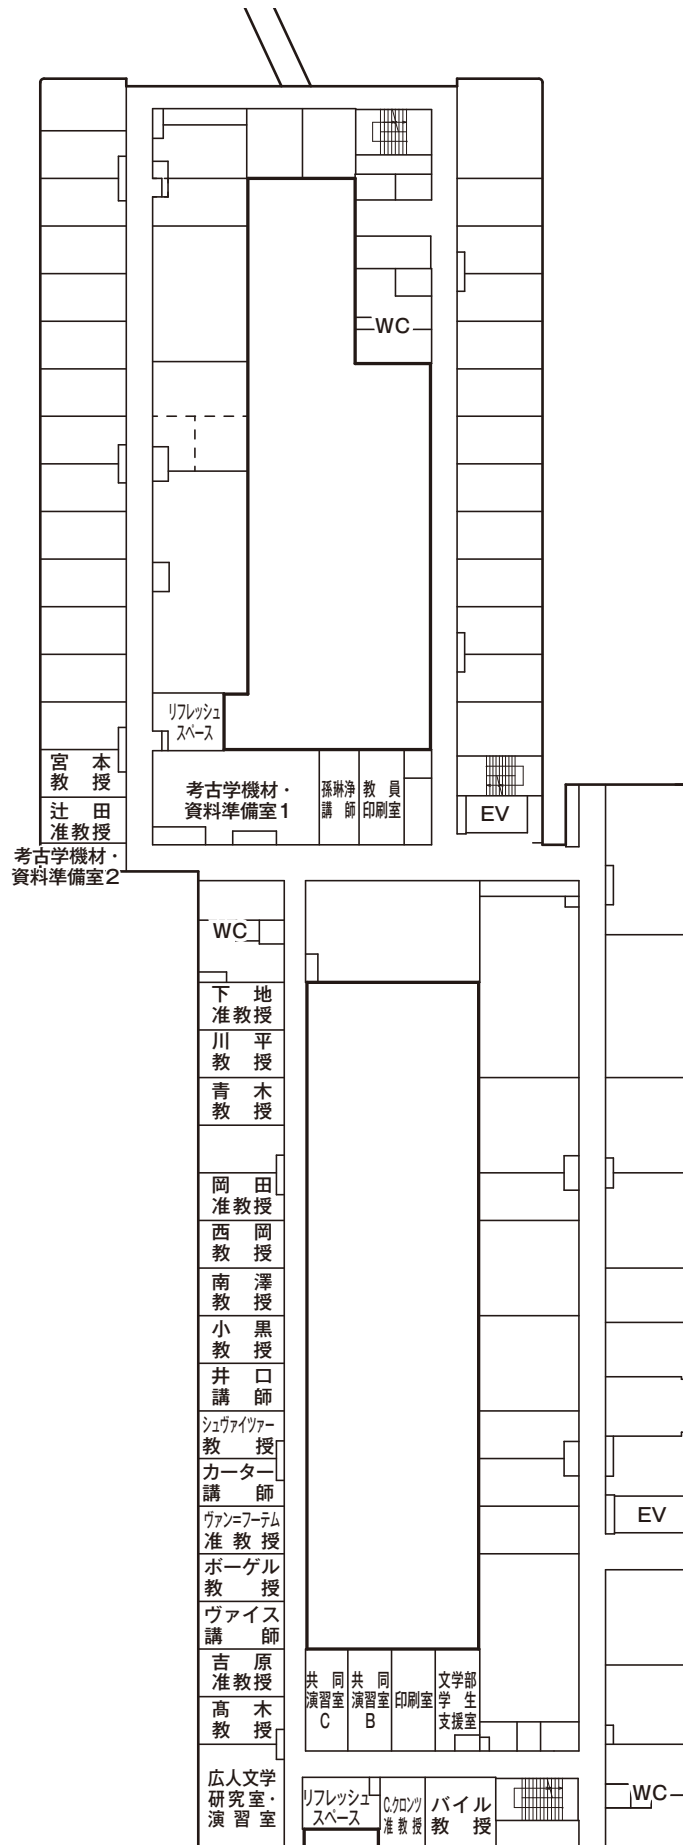

5階

6階

イースト1号館

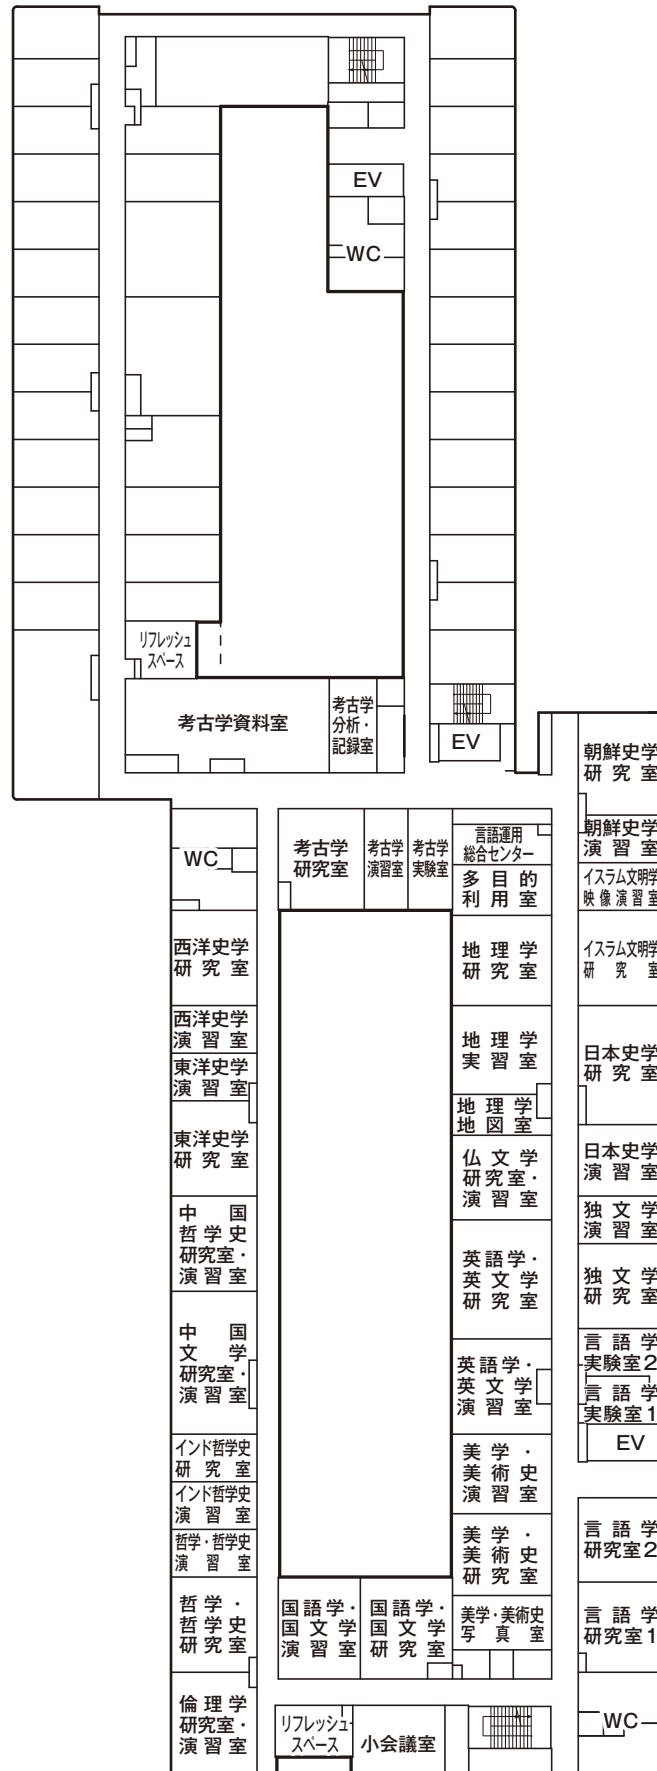

6階